

**UCHWAŁA NR III/24/2024**  
**RADY MIEJSKIEJ MIĘDZYCHODU**

z dnia 25 czerwca 2024 r.

**w sprawie przystąpienia do sporządzenia miejscowego planu zagospodarowania przestrzennego gminy**  
**Międzychód – Kolno (wieś).**

Na podstawie art. 7 ust. 1 pkt 1 i art. 18 ust. 2 pkt 5 ustawy z dnia 8 marca 1990 r. o samorządzie gminnym (t. j. Dz. U. z 2024 r., poz. 609) oraz art. 14 ust. 1, 2, 4 i art. 27 ustawy z dnia 27 marca 2003 r. o planowaniu i zagospodarowaniu przestrzennym (t. j. Dz. U. z 2023 r., poz. 977 ze zm.) Rada Miejska Międzychodu uchwała, co następuje:

§ 1. Przystępuje się do sporządzenia miejscowego planu zagospodarowania przestrzennego gminy Międzychód – Kolno (wieś).

§ 2. 1) Granice obszaru objętego sporządzeniem planu określone zostały na mapie stanowiącej załącznik graficzny do niniejszej uchwały.

2) Dopuszcza się zmniejszenie obszaru określonego na załączniku graficznym.


§ 3. Zakres ustaleń planu obejmuje problematykę określoną w art. 15 ust. 2 i 3 ustawy o planowaniu i zagospodarowaniu przestrzennym.

§ 4. Wykonanie uchwały powierza się Burmistrzowi Międzychodu.

§ 5. Uchwała wchodzi w życie z dniem podjęcia.

Przewodniczący Rady Miejskiej Międzychodu  
**Dariusz Nowak**

**KOLNO**

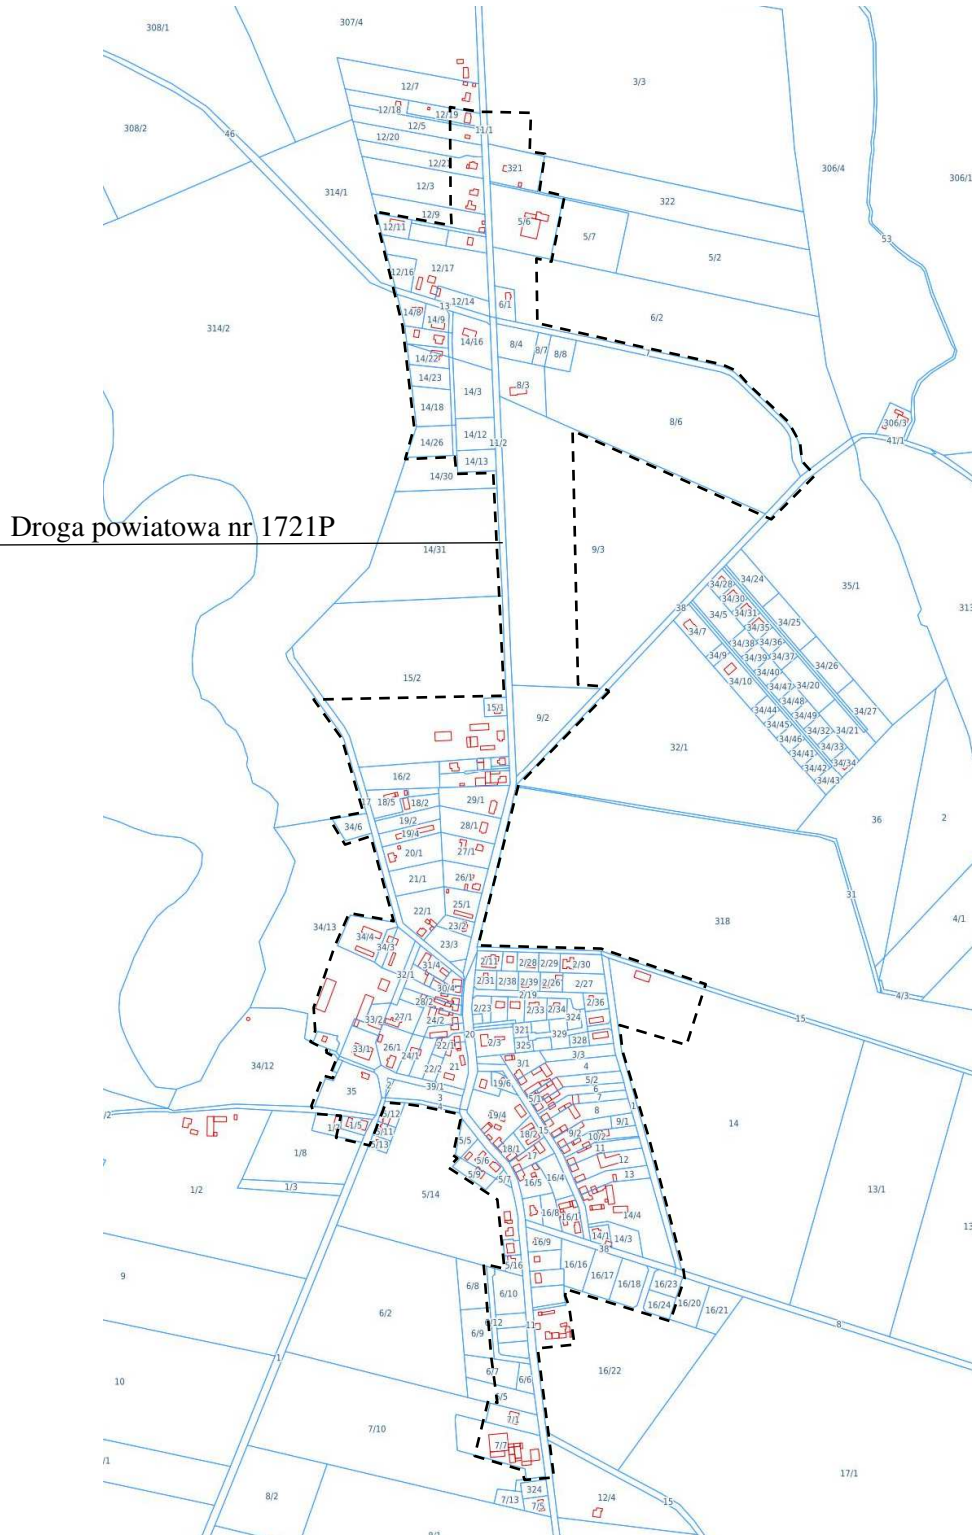

----- zakres opracowania